

1 階


単位: mm

# 愛媛県美術館南館



固定壁面  
 仮設壁面  
 天井高 3,600mm

区 分	県民ギャラリー 1
固定壁長さ	92.9m
仮設壁長さ	34.3m
合計壁長さ	127.2m
広さ(ガラスケース含まず)	約369.2m <sup>2</sup>
使用料(1日)	14,840円

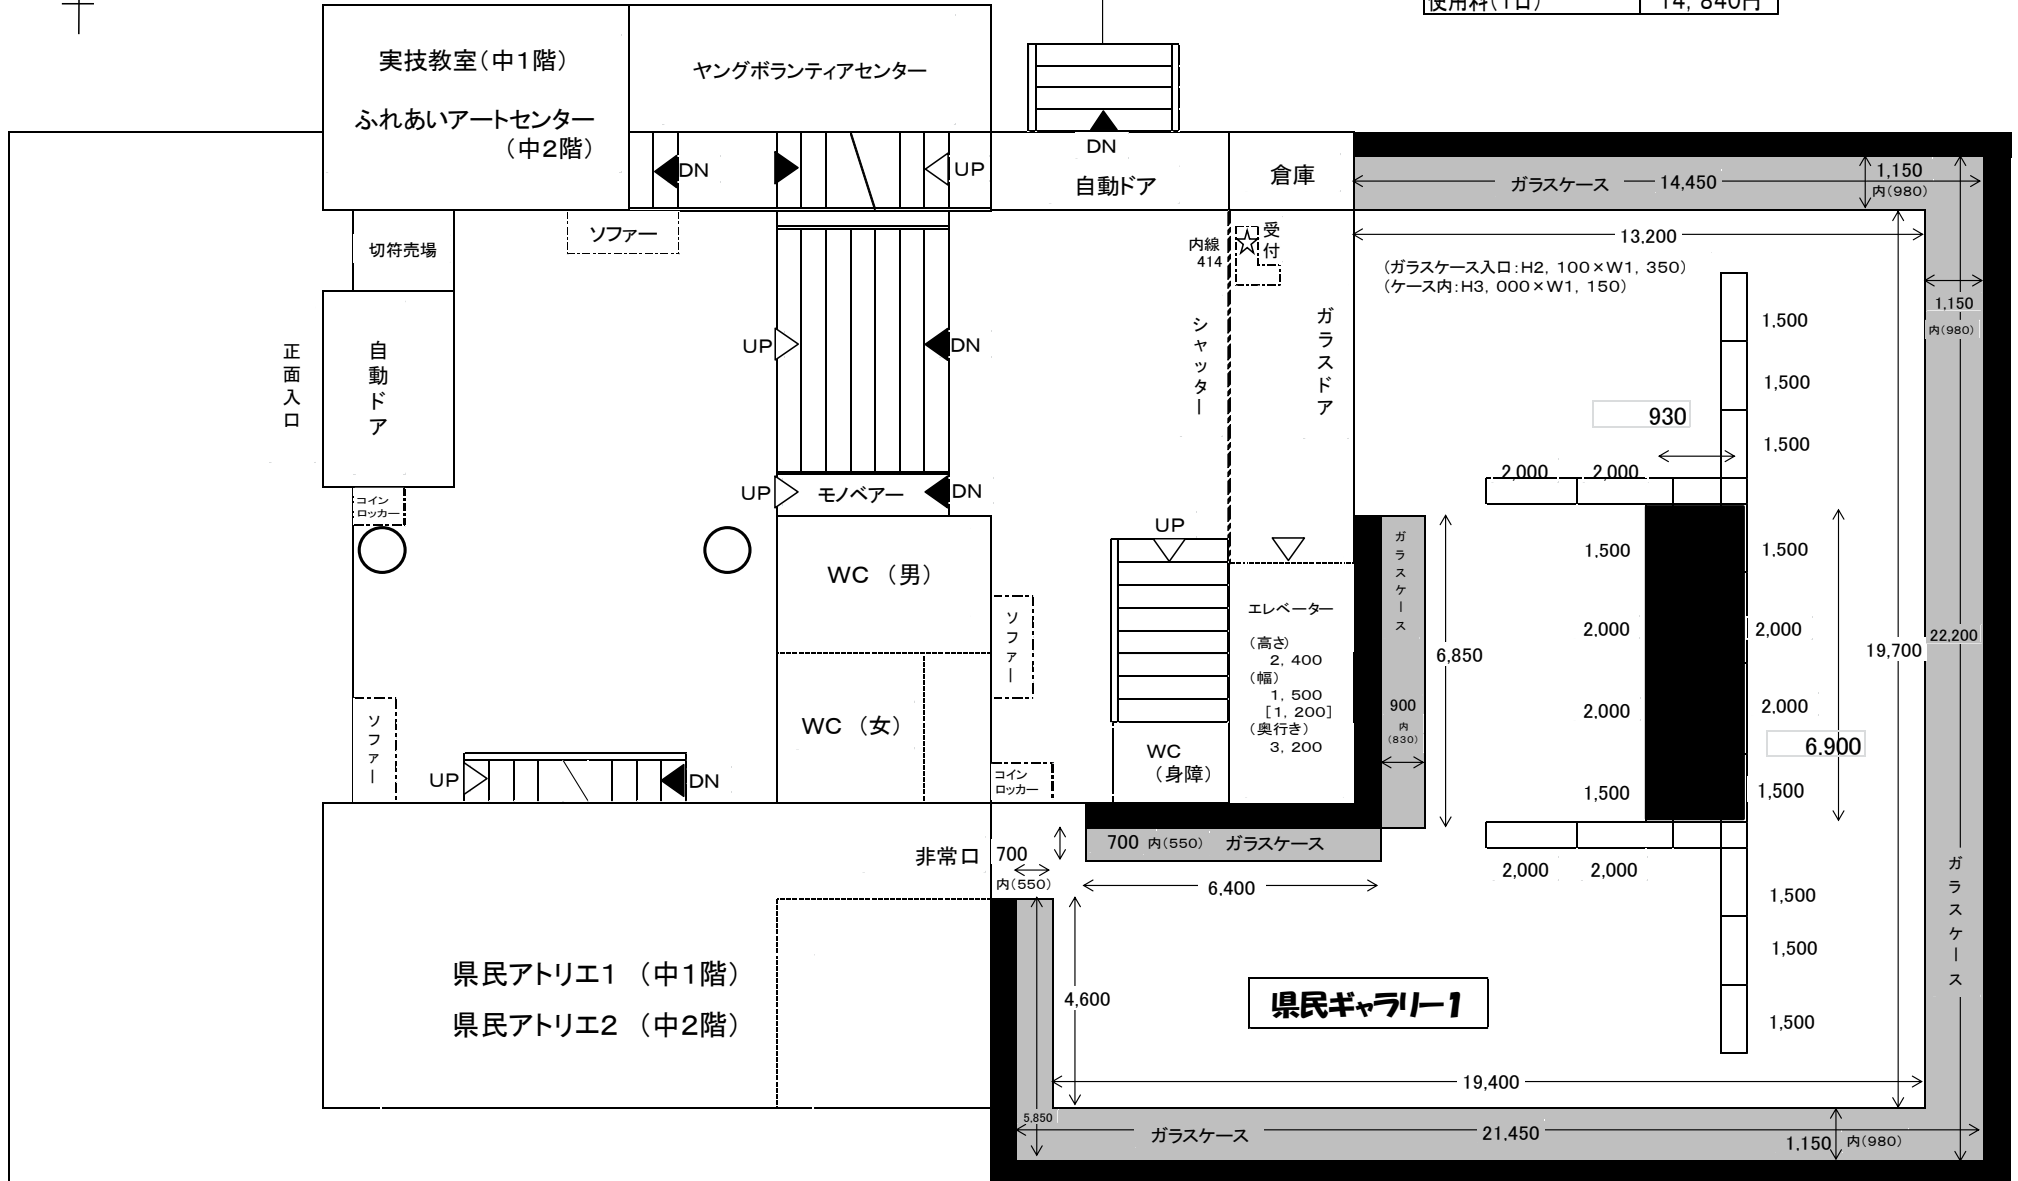

**県民ギャラリー1**


**2 階**

単位: mm



- 固定壁面
- 仮設壁面
- 天井高 3,600mm

区 分	県民ギャラリー 2	県民ギャラリー 3	県民ギャラリー 4	ギャラリー4・5の間	県民ギャラリー 5	県民ギャラリー 6	県民ギャラリー 7	2階合計	
固定壁長さ	86.4m	38.2m	36.1m	3.5m	3.5m	35.9m	25.6m	15.2m	228.7m
仮設壁長さ	54.3m	12.0m	12.0m	13.4m	13.4m	12.0m	0.0m	0.0m	132.8m
合計壁長さ	140.7m	50.2m	48.1m	16.9m	16.9m	47.9m	25.6m	15.2m	361.5m
広 さ	約325.7㎡	約121.4㎡	約114.9㎡	約22.8㎡	約22.8㎡	約113.5㎡	約59.2㎡	約59.5㎡	約839.8㎡
使用料(1日)	11,650円	3,170円	4,230円		4,230円	2,110円	2,110円		27,500円

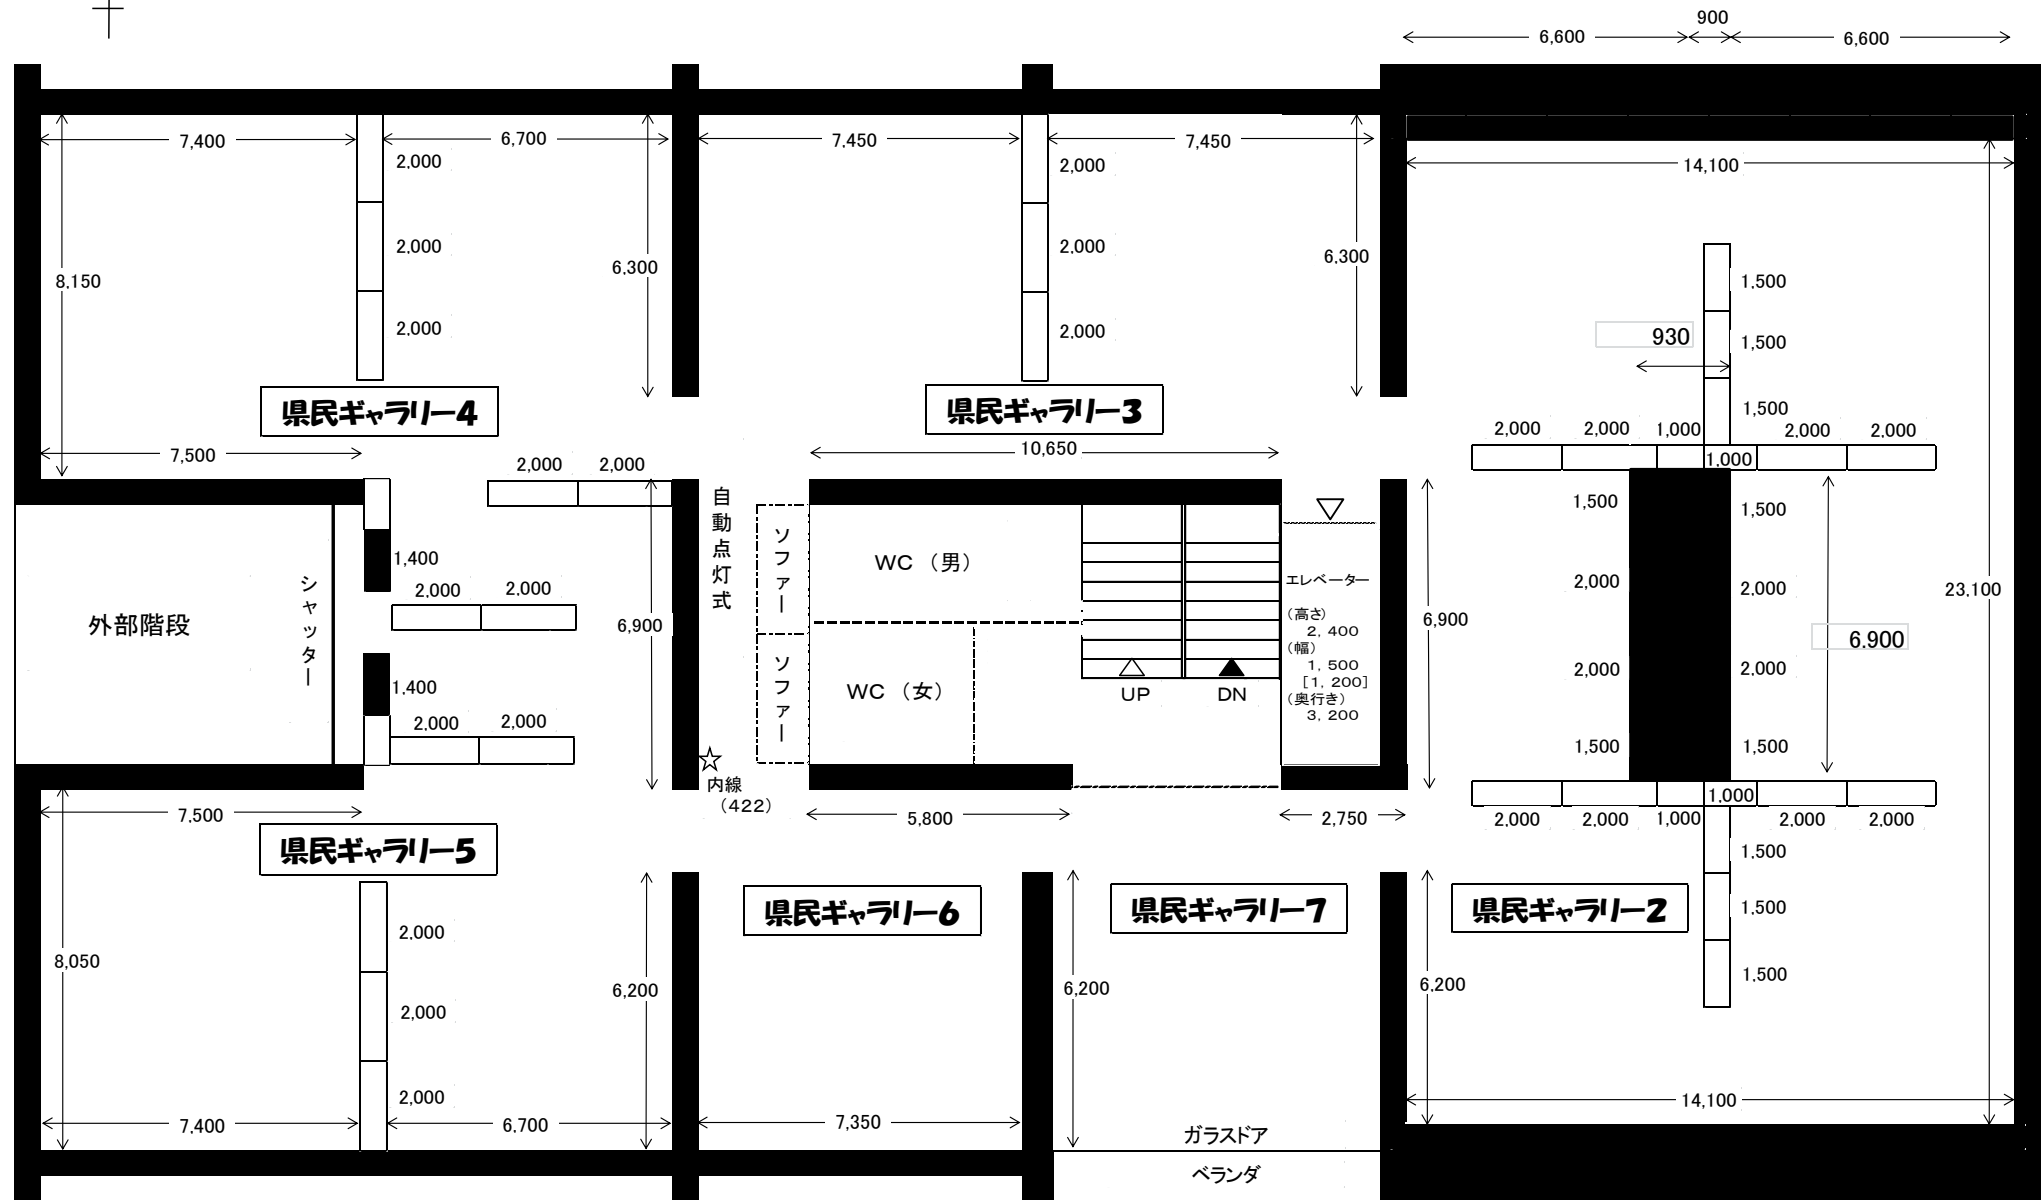

# 3 階

単位: mm



- 固定壁面
- 仮設壁面
- 天井高 3,600m

区 分	県民ギャラリー 8	県民ギャラリー 9	県民ギャラリー 10	県民ギャラリー 11	県民ギャラリー 12	3階合計
固定壁長さ	82.2m	33.3m	41.2m	42.4m	35.8m	219.2m
仮設壁長さ	56.7m	24.0m	24.0m	32.0m	24.0m	176.4m
合計壁長さ	138.9m	57.3m	65.2m	74.4m	59.8m	395.6m
広 さ	約324.3㎡	約121.4㎡	約115.6㎡	約112.8㎡	約120.4㎡	約794.5㎡
使用料(1日)	6,350円	2,750円	2,850円	2,850円	3,170円	17,970円

