

1 階


単位: mm

愛媛県美術館南館



- 固定壁面
- 仮設壁面
- 天井高 3,600m

区 分	県民ギャラリー 1
固定壁長さ	92.9m
仮設壁長さ	34.3m
合計壁長さ	127.2m
広さ(ガラスケース含まず)	約369.2㎡
使用料(1日)	15,110円

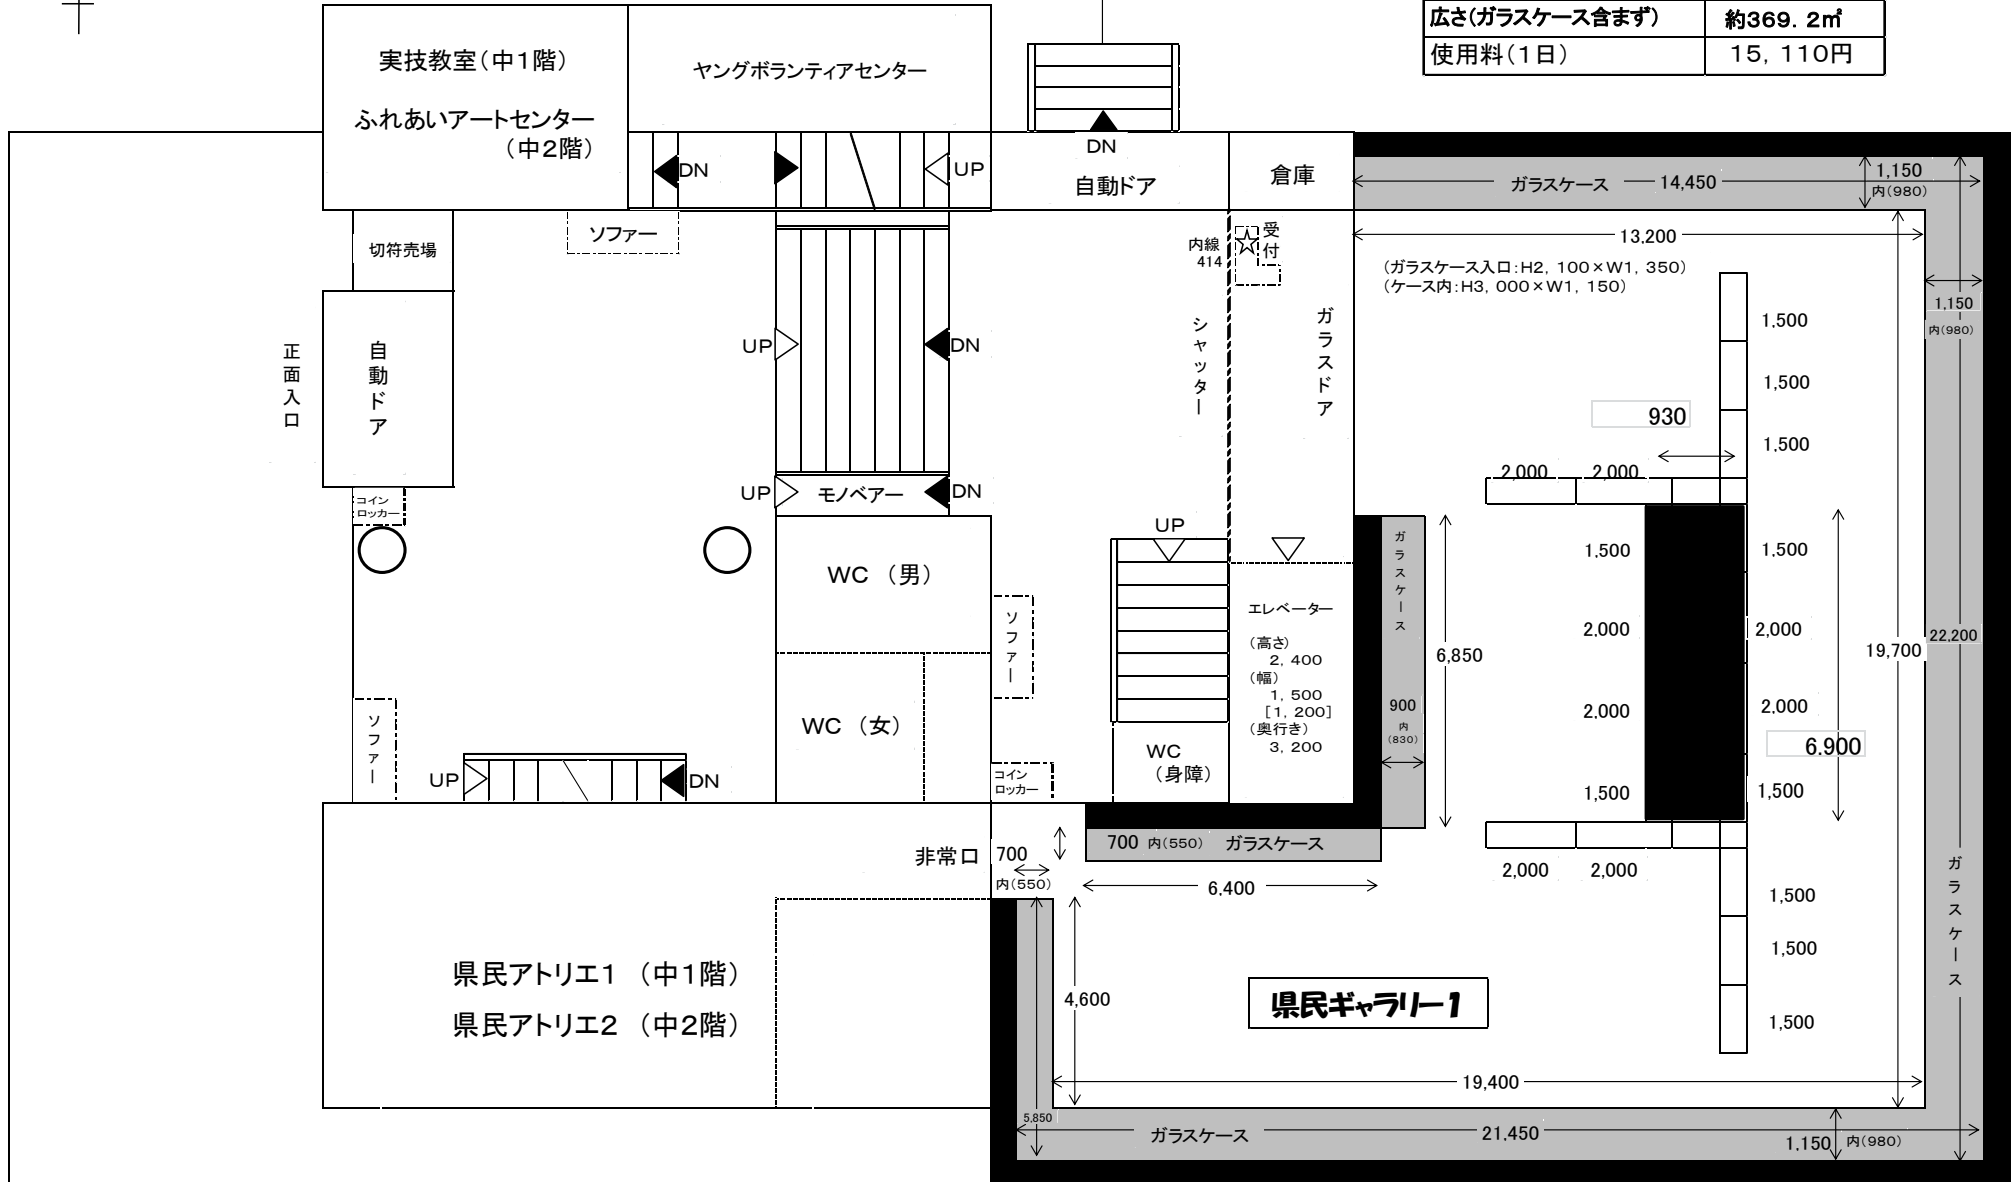

県民ギャラリー1


2階

単位:mm



固定壁面
 仮設壁面
 天井高 3,600mm

区 分	県民ギャラリー	県民ギャラリー	県民ギャラリー4		県民ギャラリー5		県民ギャラリー	県民ギャラリー	2階合計
	2	3		4・5の間	4・5の間		6	7	
固定壁長さ	86.4m	38.2m	36.1m	4.9m	4.9m	35.9m	25.6m	15.2m	247.2m
仮設壁長さ	54.3m	12.0m	12.0m	12.0m	12.0m	12.0m	0.0m	0.0m	114.3m
合計壁長さ	140.7m	50.2m	48.1m	16.9m	16.9m	47.9m	25.6m	15.2m	361.5m
広さ	約325.7㎡	約121.4㎡	約114.9㎡	約22.8㎡	約22.8㎡	約113.5㎡	約59.2㎡	約59.5㎡	約839.8㎡
使用料(1日)	11,870円	3,230円	4,310円		4,310円		2,150円	2,150円	28,020円

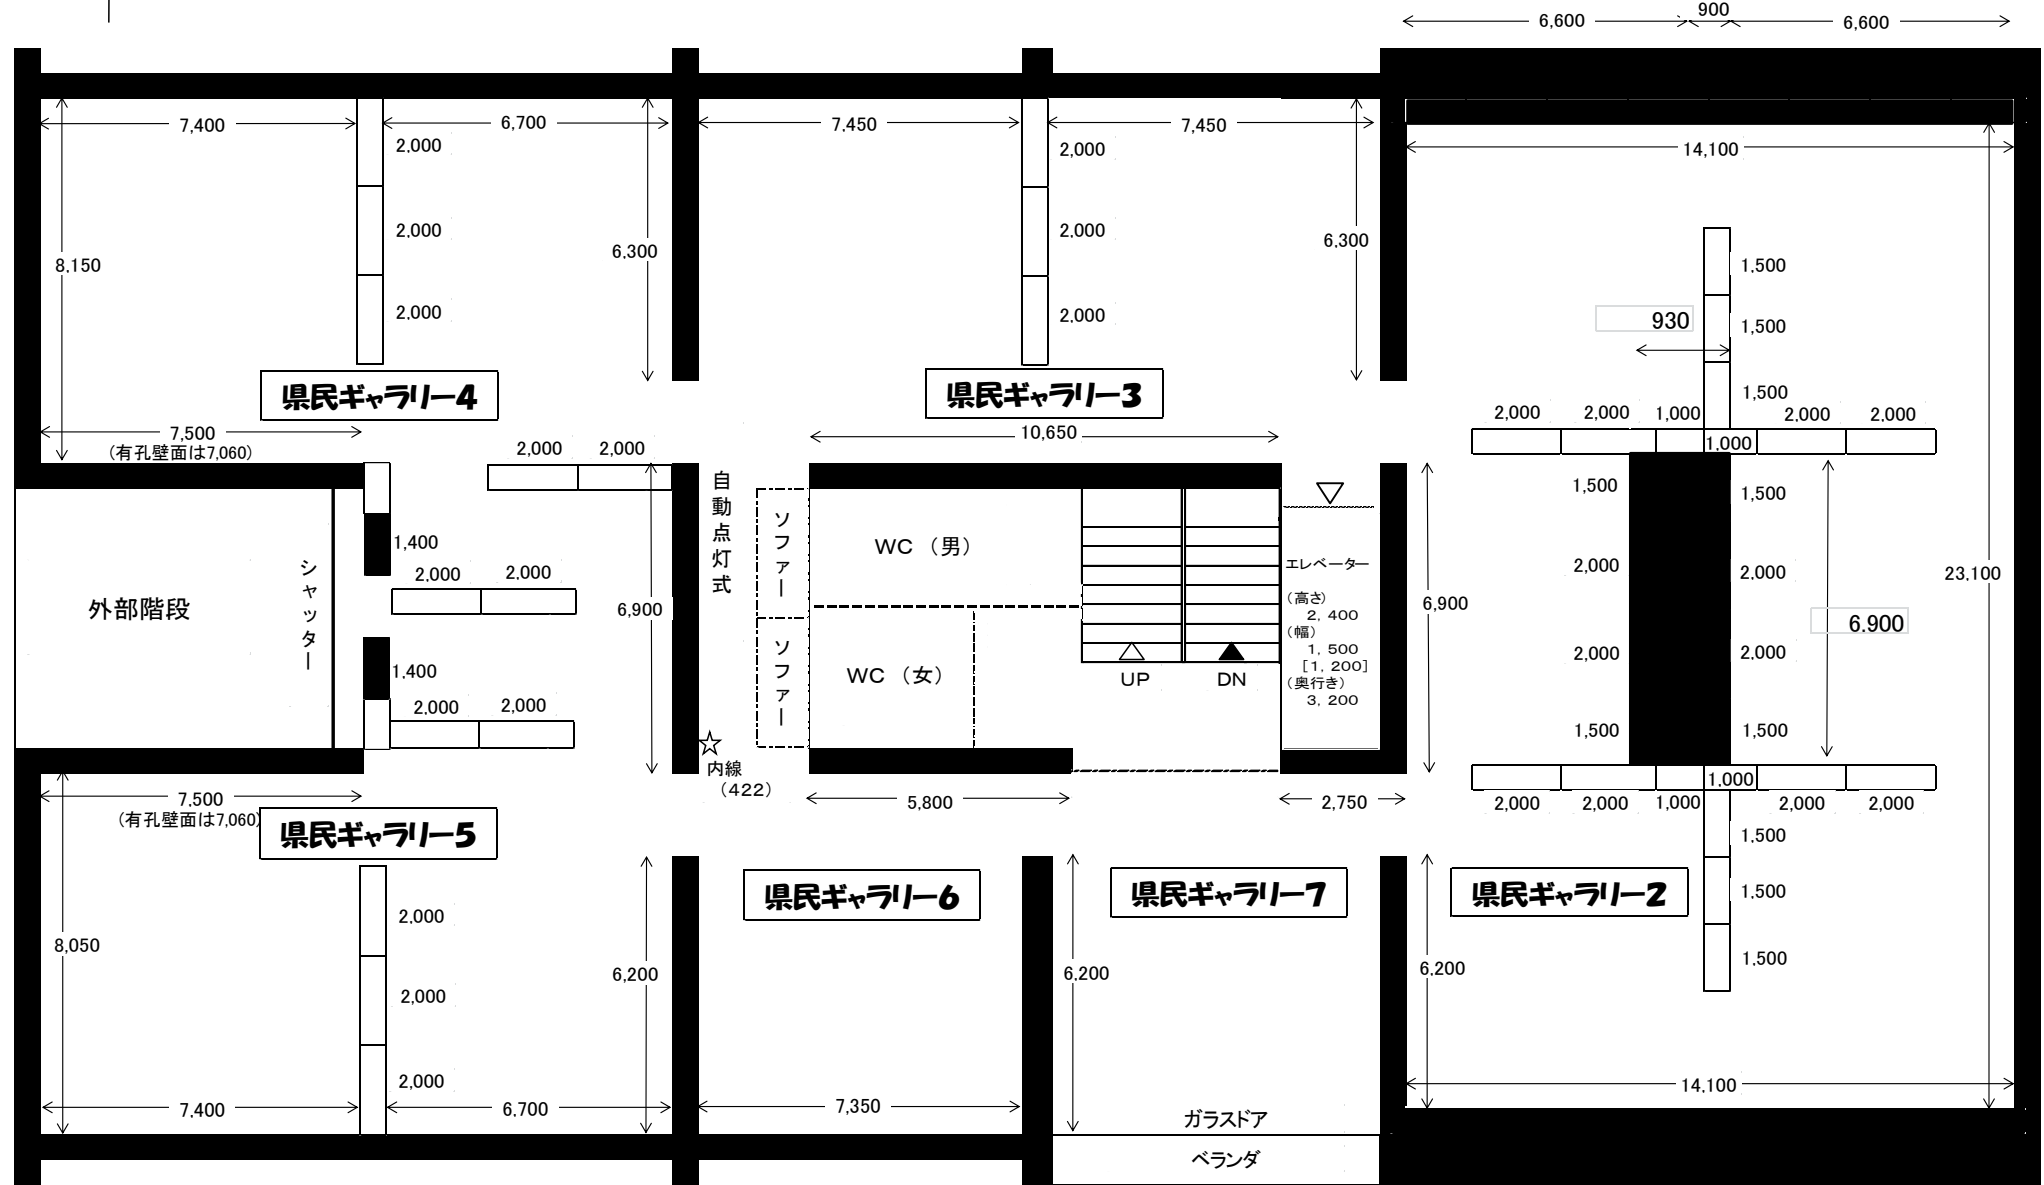

3 階

単位: mm



- 固定壁面
- 仮設壁面
- 天井高 3,600m

区分	県民ギャラリー					3階合計
	8	9	10	11	12	
固定壁長さ	82.2m	33.3m	41.2m	42.4m	35.8m	234.9m
仮設壁長さ	56.7m	24.0m	24.0m	32.0m	24.0m	160.7m
合計壁長さ	138.9m	57.3m	65.2m	74.4m	59.8m	395.6m
広さ	約324.3㎡	約121.4㎡	約115.6㎡	約112.8㎡	約120.4㎡	約794.5㎡
使用料(1日)	6,470円	2,800円	2,900円	2,900円	3,230円	18,300円

